


Blad 1

 

SITUATIE
SCHAAL 1:1000

LEGENDA

- Bestaande situatie
- Bestaande boom
- Ontwerp
- Asfaltverharding Rijbaan en Bushalte
- Betonverharding Bushalte
- Rammelstrook betonverharding Rijbaan
- Asfaltverharding Fietspad
- Betonsraatssteenverharding Middengeleiders
- Betontegelverharding voetpaden en busperron
- Herstraten betonsraatssteenverharding zijwegen
- Berm/Groen
- Kantopsluiting Trottoirband 180/200x250mm
- Kantopsluiting RWS Trottoirband 115/225x240mm
- Kantopsluiting Leicon Busperronband
- Kantopsluiting Opsluitband 200x250mm
- Kantopsluiting Verloopband 180/200x250mm-maaiveld
- Te verwijderen of te verplaatsen boom (15 stuks)
- Indicatieve locatie nieuwe boom (48 stuks)
- Te verwijderen of te verplaatsen reclamezuil
- Te verwijderen of te verplaatsen lichtmast
- Inritconstructie


GEKOPPELDE XREFS

xref=13-BG-T-1-Gravelandseweg-001.dwg
xref=13-DWP-T-1-Gravelandseweg-003.dwg
xref=13-DWP-Locatie's-Gravelandseweg-001.dwg

OPMERKINGEN

- Mafen in meters tenzij anders aangegeven
- Hoogtemaatvoering in meters t.o.v. NAP
- Coördinaten in meters t.o.v. rijkswegstelsel
- Hoeken aangegeven in graden (360° stelsel)

Schaal 1:1000

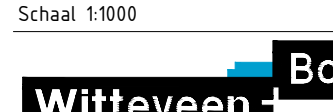

Wijz. Getekend Datum Omschrijving

A
B
C

Opdrachtgever

Gemeente Schiedam

Project

Oversteekplaatsen 's-Gravelandseweg

Voorlopig ontwerp

Onderdeel

Wegontwerp

Nieuwe situatie - Overzichtstekening

Status

Definitief

Datum 22-04-2025

Formaat

A2L

Schaal 1:1000

Getekend

Gecontroleerd

Goedgekeurd

J.S.B. Roetert

R.L. Hiem

Tekeningnummer

144426

13-2001


Bladnummer

1/5

Witteveen+Bos Raadgevende ingenieurs B.V. | Deventer

Leeuwenburg 8 | Postbus 233 | 7400 AE Deventer | +31 (0)570 69 79 11 | www.witteveenbos.com | KvK 38020751

Plotsdatum: 4/22/2025 3:21

 

SITUATIE
SCHAAL 1:200

LEGENDA

Bestaande boom

Ontwerp

Asfaltverharding Rijbaan en Bushalte

Betonverharding Bushalte

Rammelstrook betonverharding Rijbaan

Asfaltverharding Fietspad

Betonstraatsteenverharding Midengelsleiders

Betontegelfverharding voetpaden en busperron

Herstraten betonsstraatsteenverharding zijwegen

Berm/Groen

Kantopsluiting Trottoirband 180/200x250mm

Kantopsluiting RWS Trottoirband 115/225x240mm

Kantopsluiting Leicon Busperronband

Kantopsluiting Opsluitband 200x250mm

Kantopsluiting Verloopband 180/200x250mm-maalveld

Te verwijderen of te verplaatsen boom (15 stuks)

Indicatieve locatie nieuwe boom (48 stuks)

Te verwijderen of te verplaatsen reclamezuil

Te verwijderen of te verplaatsen lichtmast

Inritconstructie

GEKOPPELDE XREFS

xref=13-BGT-1-Gravelandseweg-001.dwg
xref=13-DWP-1-Gravelandseweg-001.dwg
xref=13-DWP-1-Gravelandseweg-001.dwg

OPMERKINGEN

- Maten in meters tenzij anders aangegeven
- Hoogtemaatvoering in meters t.o.v. NAP
- Coördinaten in meters t.o.v. rijkswaarschetsstelsel
- Hoeken aangegeven in graden (360° stelsel)

0 2 4 6 8m

Schaal 1:200

Witteveen_Bos

Wijz. Getekend Datum Omschrijving

A

B

C

Opdrachtgever

Gemeente Schiedam

Project

Oversteekplaatsen 's-Gravelandseweg

Voorlopig ontwerp

Wegontwerp

Nieuwe situatie

Status Definitief

Datum 22-04-2025

Formaat A2L

Schaal 1:200

Projectcode 144426

Getekend R.L. Hetem

Gecorrigeerd R.L. Hetem

Goedgekeurd J.S.B. Roetert

Bladnummer 2/5


Tekeningnummer 13-2001

Bladnummer 2/5

Witteveen-Bos Raadgevende Ingenieurs B.V. | Deventer

Leuveningweg 8 | Postbus 253 | 7400 AE Deventer | +31 (0)270 69 79 11 | www.witteveenbos.com | Kik 38020751

Plotsdatum: 4/22/2025 3:31

 

SITUATIE
SCHAAL 1:200

LEGENDA

- Bestaande boom
- Ontwerp
- Asfaltverharding Rijbaan en Bushalte
- Betonverharding Bushalte
- Rammelstrook betonverharding Rijbaan
- Asfaltverharding Fietspad
- Betonstraatsteenverharding Middengeleiders
- Betontegelsverharding voetpaden en busperron
- Herstraten betonstraatsteenverharding zijwegen
- Berm/Groen
- Kantopsluiting Trottoirband 180/200x250mm
- Kantopsluiting RWS Trottoirband 115/225x240mm
- Kantopsluiting Leicon Busperronband
- Kantopsluiting Opsluitband 200x250mm
- Kantopsluiting Verloopband 180/200x250mm-maaiveld
- Te verwijderen of te verplaatsen boom (15 stuks)
- Indicatieve locatie nieuwe boom (48 stuks)
- Te verwijderen of te verplaatsen reclamezuil
- Te verwijderen of te verplaatsen lichtmast
- Inritconstructie

GEKOPPELDE XREFS

xref-b-13-BGT-'s-Gravelandseweg-001.dwg
xref-c-13-DWP-'s-Gravelandseweg-001.dwg
xref-d-13-DWP-Localie-'s-Gravelandseweg-001.dwg

OPMERKINGEN

- Maten in meters tenzij anders aangegeven
- Hoogtemaatvoering in meters t.o.v. NAP
- Coördinaten in meters t.o.v. rijksdriehoekenstelsel
- Hoeken aangegeven in graden (360° stelsel)

0 2 4 6 8m
Schaal 1:200

Witteveen+Bos


Wijz.	Getekend	Datum	Omschrijving
A			
B			
C			

Opdrachtgever
Gemeente Schiedam
Project
Oversteekplaatsen 's-Gravelandseweg
Voorlopig ontwerp
Onderdeel
Wegontwerp
Nieuwe situatie

Status	Definitief	Getekend	J.S.B. Roetert
Datum	22-04-2025	Gecontroleerd	R.L. Hetem
Formaat	Schaal	Projectcode	Tekeningnummer
A2L	1:200	144426	13-2001

Bladnummer
3/5

Witteveen+Bos Raadgevende Ingenieurs B.V. | Deventer
Leeuwenbrug 8 | Postbus 233 | 7400 AE Deventer | +31 (0)570 69 79 11 | www.witteveenbos.com | KvK 38020751

 

SITUATIE
SCHAAL 1:200

Blad 3
Blad 4

Neherstraat

Ringersstraat

's-Gravelandseweg

Plemanstraat

Scholtenstraat

Blad 4
Blad 5

LEGENDA

- Bestaande boom
- Ontwerp
- Asfaltverharding Rijbaan en Bushalte
- Betonverharding Bushalte
- Rammelstrook betonverharding Rijbaan
- Asfaltverharding Fietspad
- Betonstraatsteenverharding Middengeleiders
- Betontegelsverharding voetpaden en busperron
- Herstraten betonstraatsteenverharding zijwegen
- Berm/Groen
- Kantopsluiting Trottoirband 180/200x250mm
- Kantopsluiting RWS Trottoirband 115/225x240mm
- Kantopsluiting Leicon Busperronband
- Kantopsluiting Opsluitband 200x250mm
- Kantopsluiting Verloopband 180/200x250mm-maalveld

Te verwijderen of te verplaatsen boom (15 stuks)

Indicatieve locatie nieuwe boom (48 stuks)

Te verwijderen of te verplaatsen reclamezuil

Te verwijderen of te verplaatsen lichtmast

Inritconstructie

GEKOPPELDE XREFS

xref-n-13-BGT-1-Gravelandseweg-601.dwg
xref-n-13-DWP-1-Gravelandseweg-601.dwg
xref-n-13-DWP-1-Gravelandseweg-601.dwg

OPMERKINGEN

- Maten in meters tenzij anders aangegeven
- Hoogtemaatvoering in meters t.o.v. NAP
- Coördinaten in meters t.o.v. rijkswegwaaierstelsel
- Hoeken aangegeven in graden (360° stelsel)

0 2 4 6 8 m
Schaal 1:200

Witteveen+Bos

Wijz.	Getekend	Datum	Omschrijving
A			
B			
C			

Opdrachtgever
Gemeente Schiedam

Project
Oversteekplaatsen 's-Gravelandseweg


Orderder
Wegontwerp

Nieuwe situatie

Status	Definitief	Getekend	J.S.B. Roetert
Datum	22-04-2025	Gecontroleerd	R.L. Hetem
Formaat	Schaal	Projectcode	Tekeningnummer
A2L	1:200	144426	13-2001
			Bladnummer
			4/5

Witteveen+Bos Raadgevende Ingenieurs B.V. | Deventer
Looiseweg 8 | Postbus 253 | 7400 AE Deventer | +31 (0)272 69 79 11 | www.witteveenbos.com | Kik 38020751

Plooi datum: 4/22/2025 3:31

 

SITUATIE
SCHAAL 1:200

LEGENDA

- Bestaande boom
- Ontwerp
- Asfaltverharding Rijbaan en Bushalte
- Betonverharding Bushalte
- Rammelstrook betonverharding Rijbaan
- Asfaltverharding Fietspad
- Betonstraatsteenverharding Middengeleiders
- Betontegelverharding voetpaden en busperron
- Herstraten betonstraatsteenverharding zijwegen
- Berm/Green
- Kantopsluiting Trottoirband 180/200x250mm
- Kantopsluiting RWS Trottoirband 115/225x240mm
- Kantopsluiting Leicon Busperronband
- Kantopsluiting Opsluitband 200x250mm
- Kantopsluiting Verloopband 180/200x250mm-maaiveld


- Te verwijderen of te verplaatsen boom (15 stuks)
- Indicatieve locatie nieuwe boom (48 stuks)
- Te verwijderen of te verplaatsen reclamezuil
- Te verwijderen of te verplaatsen lichtmast
- Inritconstructie

GEKOPPELDE XREFS

xref-b-13-BGT-'s-Gravelandseweg-001.dwg
xref-n-13-DwP-'s-Gravelandseweg-003.dwg
xref-n-13-DwP-'s-Gravelandseweg-001.dwg

OPMERKINGEN

- Maten in meters tenzij anders aangegeven
- Hoogtemaatvoering in meters t.o.v. NAP
- Coördinaten in meters t.o.v. rijksdriehoekstelsel
- Hoeken aangegeven in graden (360° stelsel)

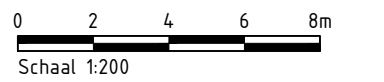

Wijz.	Getekend	Datum	Omschrijving
A			
B			
C			

Opdrachtgever
Gemeente Schiedam
Project
Oversteekplaatsen 's-Gravelandseweg
Voorlopig ontwerp
Onderdeel
Wegontwerp
Nieuwe situatie

Status	Definitief	Getekend	J.S.B. Roetert
Datum	22-04-2025	Gecontroleerd	R.L. Hiem
Formaat	Schaal	Projectcode	Tekeningnummer
A2L	1:200	144426	13-2001
			Bladnummer
			5/5

Witteveen+Bos Raadgevende ingenieurs B.V. | Deventer
Leeuwenbrug 8 | Postbus 233 | 7400 AE Deventer | +31 (0)570 69 79 11 | www.witteveenbos.com | KvK 38020751

Bestandslocatie en -naam: T:\D\144426\Modell\03_Wegont\03_Acad\2025\144426-13-2001-BSE_Wegontwerp-'s-Gravelandseweg.dwg
Plostdatum: 4/22/2025 3:21